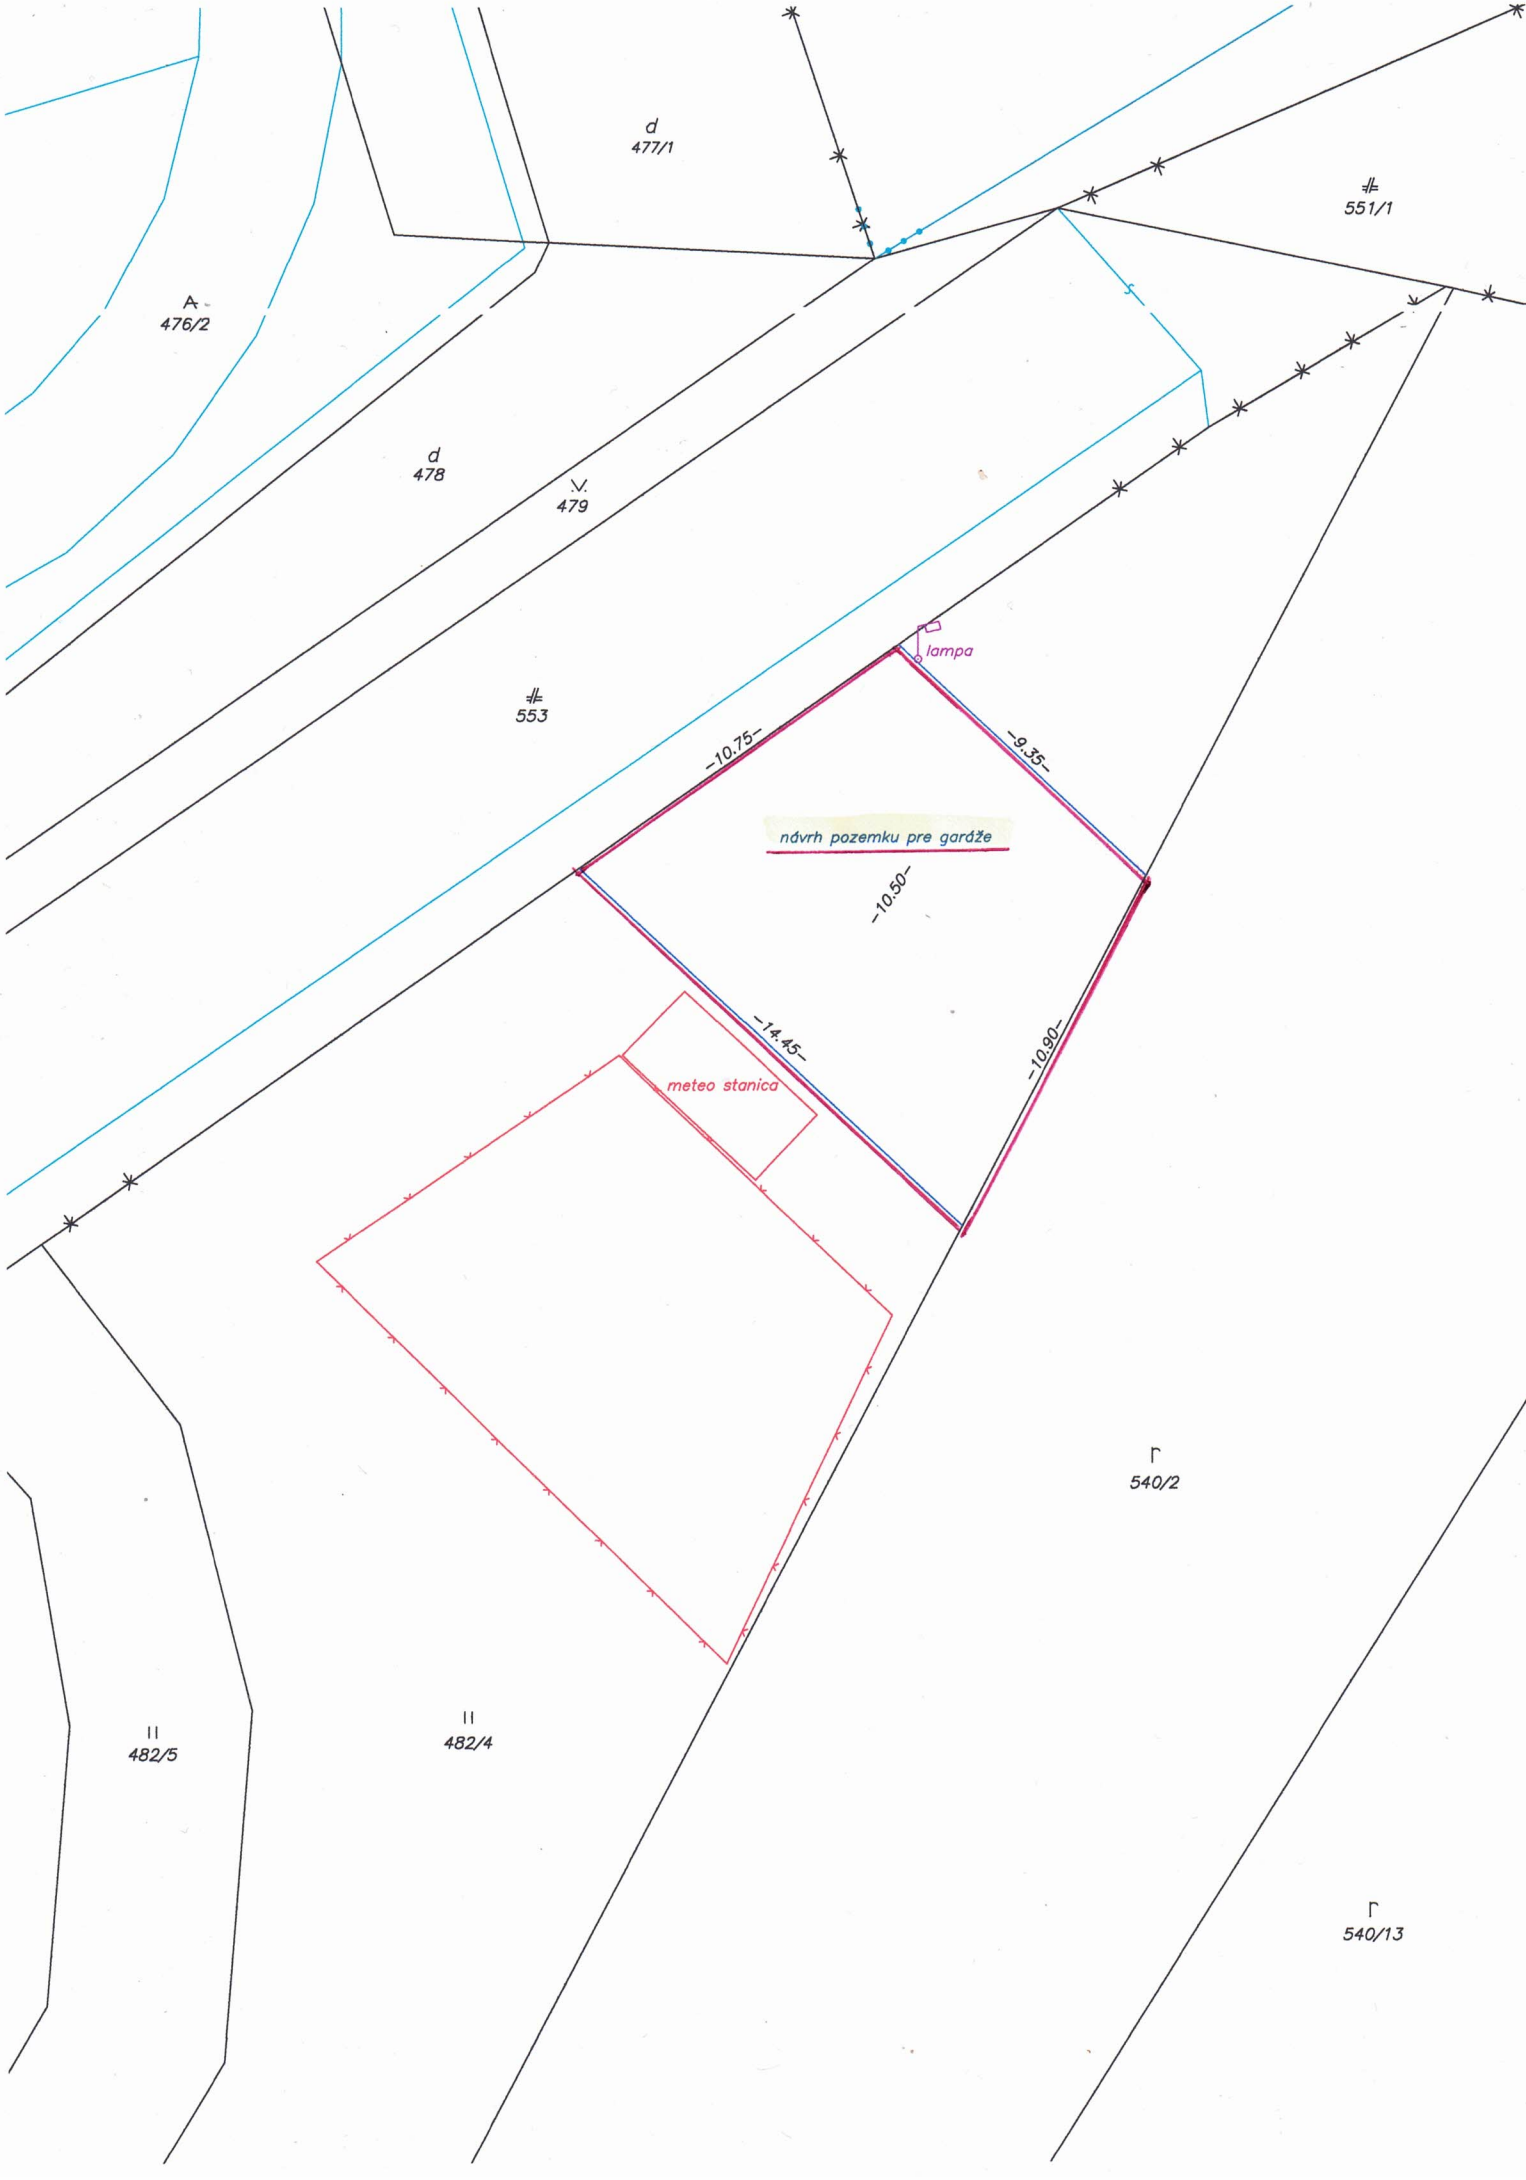
d
477/1
551/1
A
476/2
d
478
V
479
553
lampa
10.75
9.35
návrh pozemku pre garáže
10.50
14.45
10.90
meteo stanica
540/2
482/5
482/4
540/13