


# LOM NAD RIMAVICOU

## ÚZEMNÝ PLÁN OBCE

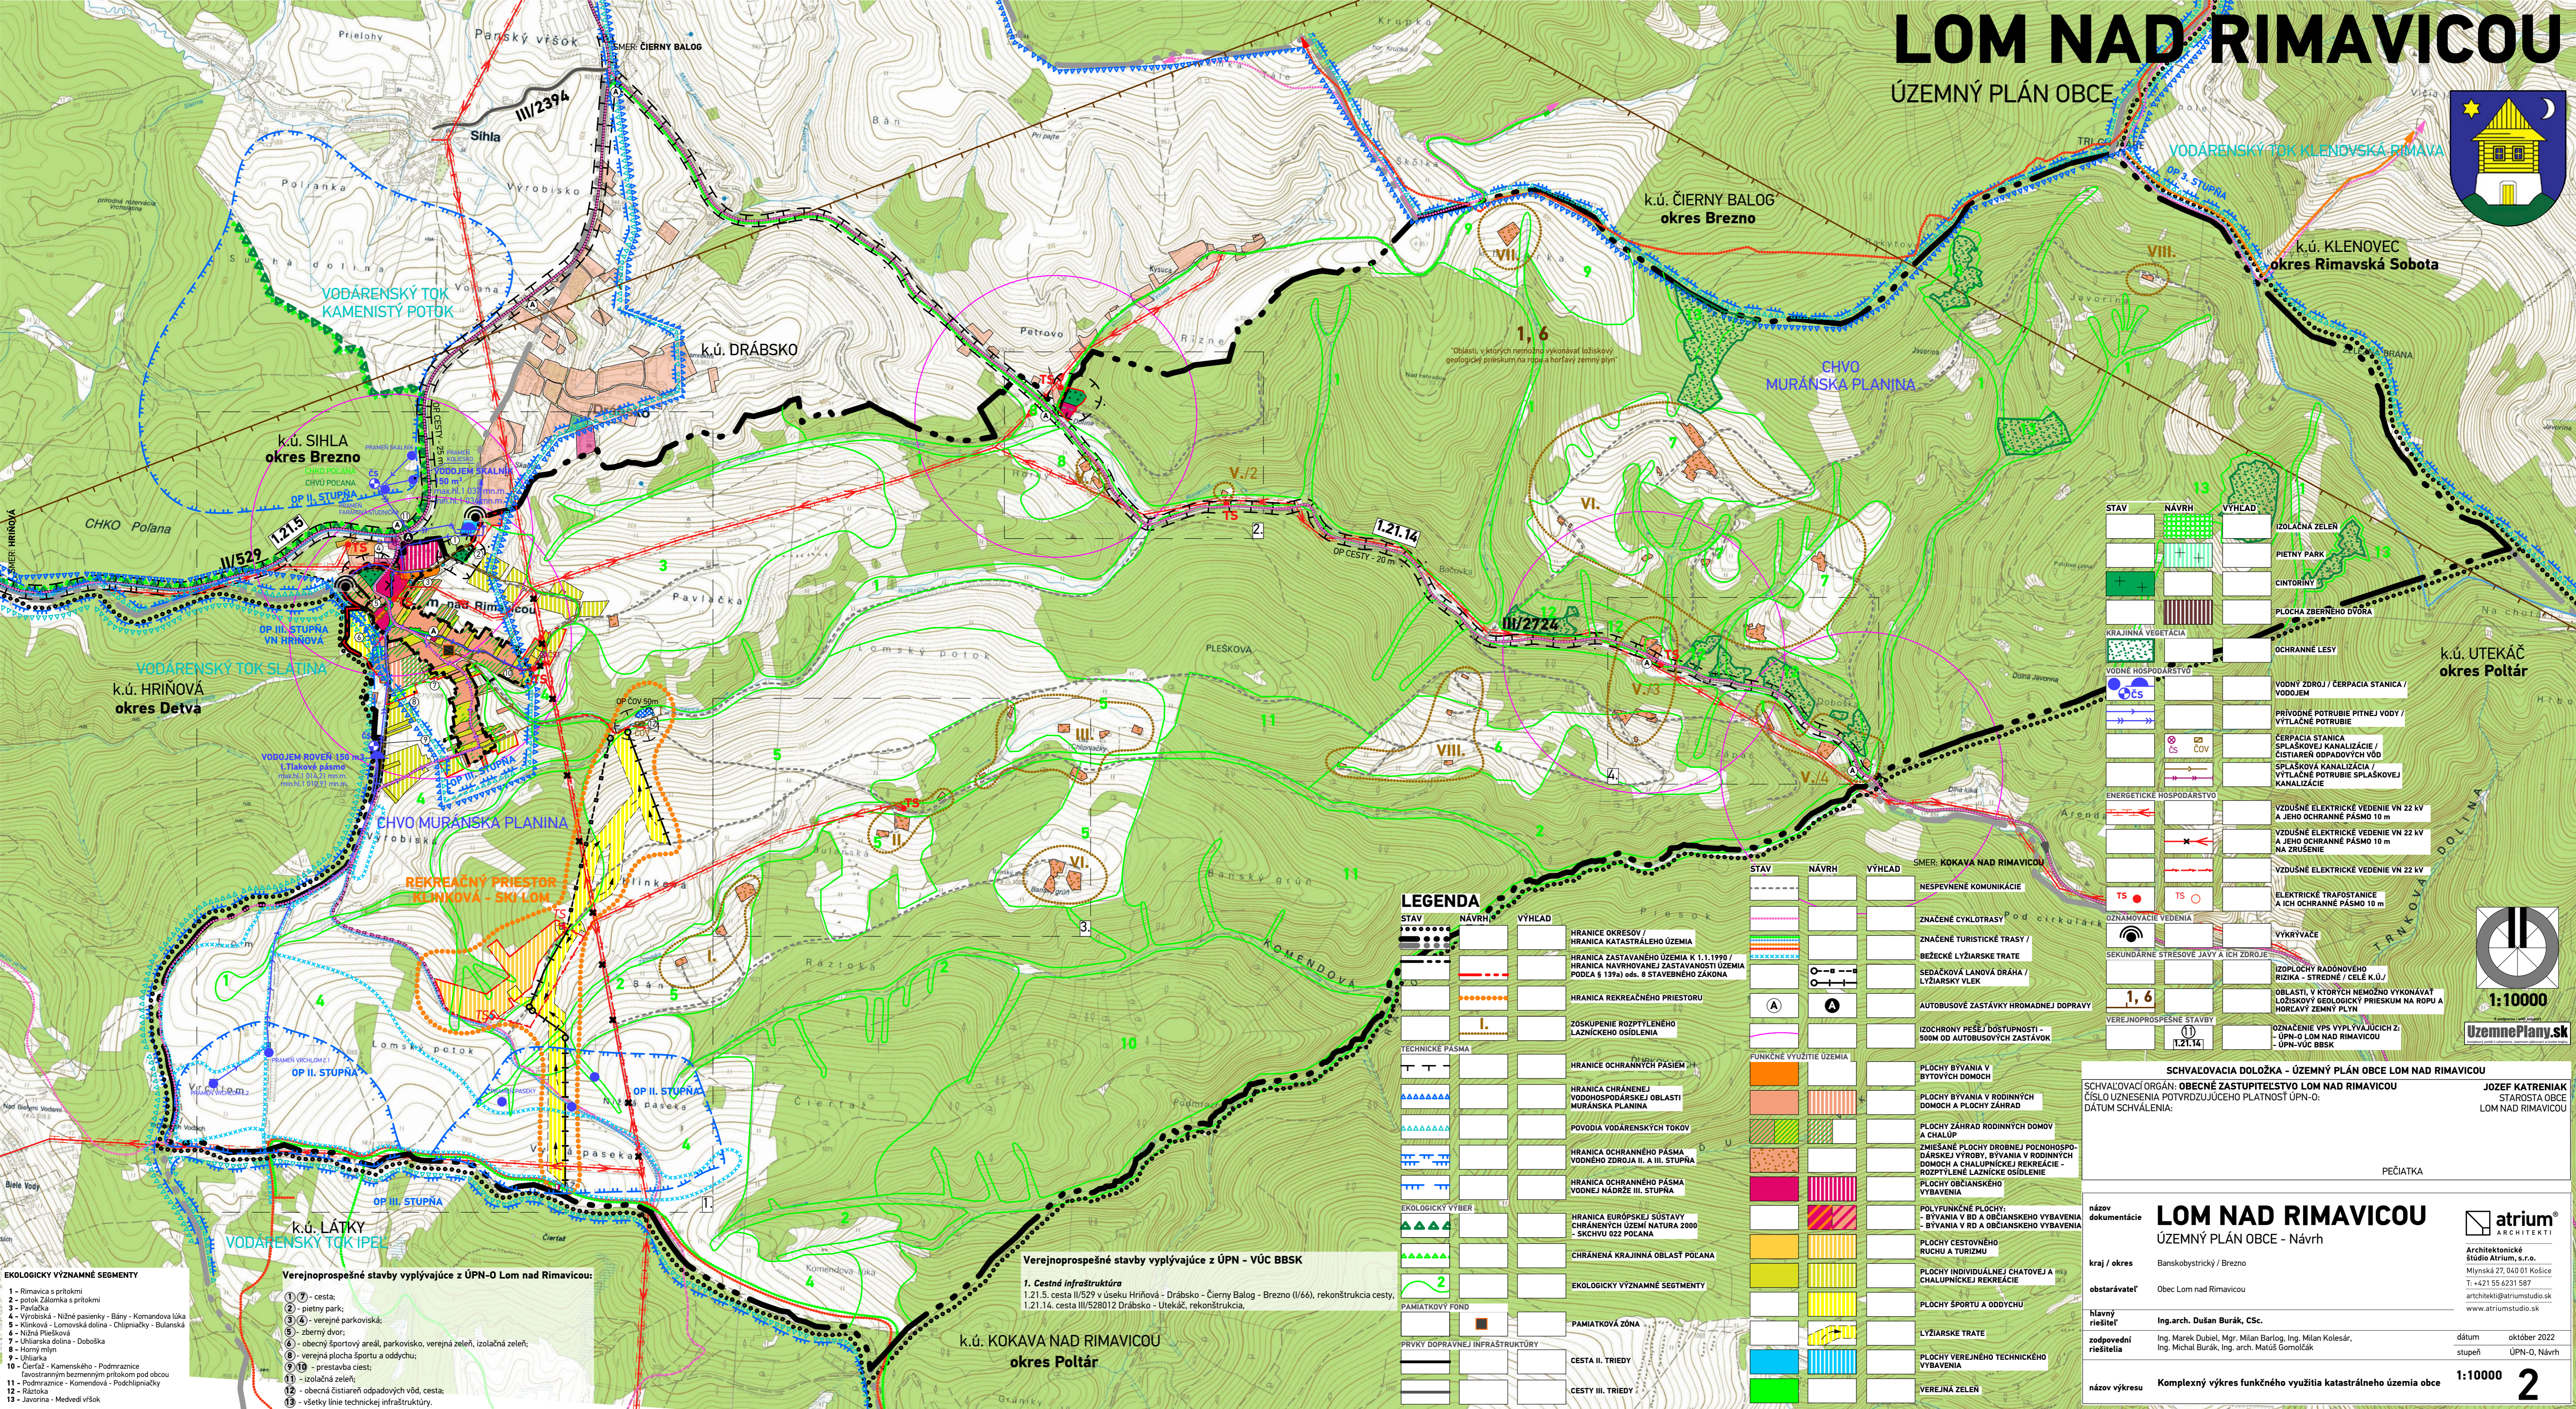

STAV	NÁVRH	VÝHLAD	OPIS
[Symbol]	[Symbol]	[Symbol]	IZOLAČNÁ ZELEN
[Symbol]	[Symbol]	[Symbol]	PIETNY PARK
[Symbol]	[Symbol]	[Symbol]	CINTORINY
[Symbol]	[Symbol]	[Symbol]	PLOCHA ZBERNÉHO DVŮRA
[Symbol]	[Symbol]	[Symbol]	OCHRANNÉ LESY
[Symbol]	[Symbol]	[Symbol]	VODNÝ ZDROJ / ČERPACIA STANICA / VODOJEM
[Symbol]	[Symbol]	[Symbol]	PRÍVODNÉ POTRUBIE PITNEJ VODY / VYTLAČNÉ POTRUBIE
[Symbol]	[Symbol]	[Symbol]	ČERPACIA STANICA SPLAŠKOVEJ KANALIZÁCIE / ČISTIARNE ODPAĎOVÝCH VŮD
[Symbol]	[Symbol]	[Symbol]	SPLAŠKOVÁ KANALIZÁCIA / VYTLAČNÉ POTRUBIE SPLAŠKOVEJ KANALIZÁCIE
[Symbol]	[Symbol]	[Symbol]	VZDUŠNÉ ELEKTRICKÉ VEDENIE VN 22 kV A JEHO OCHRANNÉ PÁSMO 10 m
[Symbol]	[Symbol]	[Symbol]	VZDUŠNÉ ELEKTRICKÉ VEDENIE VN 22 kV A JEHO OCHRANNÉ PÁSMO 10 m NA KRÚŽENIE
[Symbol]	[Symbol]	[Symbol]	VZDUŠNÉ ELEKTRICKÉ VEDENIE VN 22 kV
[Symbol]	[Symbol]	[Symbol]	ELEKTRICKÉ TRAFOSTANICE A ICH OCHRANNÉ PÁSMA 10 m
[Symbol]	[Symbol]	[Symbol]	VYKRYVÁČE
[Symbol]	[Symbol]	[Symbol]	IZOPLOCHÝ RADNÓVHO RIZIKA - STREDNÝ / CELÉ K.Ú./
[Symbol]	[Symbol]	[Symbol]	OBLASŤ, V KTORÝCH NEMOŽNO VYKONÁVAŤ LOŽISKOVÝ GEOLOGICKÝ PRIESKUM NA ROPU A HORLAVÝ ZEMNÝ PLYN
[Symbol]	[Symbol]	[Symbol]	OZNAČENIE VPS VYPLYVAJÚCH Z: - ÚPN-O LOM NAD RIMAVICOU - ÚPN-VÚC BBSK
[Symbol]	[Symbol]	[Symbol]	VEŘEJNOOPROSPESNÉ STAVBY
[Symbol]	[Symbol]	[Symbol]	1,6

### LEGENDA

STAV	NÁVRH	VÝHLAD	OPIS
[Symbol]	[Symbol]	[Symbol]	HRANICE OKRESOV / HRANICA KATASTRÁLEHO ÚZEMIA
[Symbol]	[Symbol]	[Symbol]	HRANICA ZASTAVANÉHO ÚZEMIA K 1.1.1990 / HRANICA NÁVRHOVANEJ ZASTAVANOSTI ÚZEMIA PODĽA § 139a) ods. 8 STAVEBNÉHO ZÁKONA
[Symbol]	[Symbol]	[Symbol]	HRANICA REKREAČNÉHO PRIESTORU
[Symbol]	[Symbol]	[Symbol]	ZOSKUPENIE ROZPTÝLENOHO LAZNICKÉHO OSÍDLENIA
[Symbol]	[Symbol]	[Symbol]	HRANICE OCHRANNÝCH PÁSIEM
[Symbol]	[Symbol]	[Symbol]	HRANICA CHRÁNENEJ VODOHOSPODÁRSKEJ OBLASTI MURÁNSKA PLANINA
[Symbol]	[Symbol]	[Symbol]	POVODIA VODÁRENSKÝCH TOKOV
[Symbol]	[Symbol]	[Symbol]	HRANICA OCHRANNÉHO PÁSMA VODNÉHO ZDROJA II. A III. STUPŇA
[Symbol]	[Symbol]	[Symbol]	HRANICA OCHRANNÉHO PÁSMA VODNEJ NÁDRŽE III. STUPŇA
[Symbol]	[Symbol]	[Symbol]	HRANICA EUROPSKEJ SÚSTAVY CHRÁNENÝCH ÚZEMÍ NATURA 2000 - SKCHVÚ 022 POLANA
[Symbol]	[Symbol]	[Symbol]	CHRÁNENÁ KRAJINNÁ OBLASŤ POLANA
[Symbol]	[Symbol]	[Symbol]	EKOLOGICKÝ VÝZNAMNÉ SEGMENTY
[Symbol]	[Symbol]	[Symbol]	PAMIAŤOVÝ FOND
[Symbol]	[Symbol]	[Symbol]	PAMIAŤOVÁ ZÓNA
[Symbol]	[Symbol]	[Symbol]	PRVÝ DOPRAVNEJ INFRAŠTRUKTÚRY
[Symbol]	[Symbol]	[Symbol]	CESTA II. TRIEDY
[Symbol]	[Symbol]	[Symbol]	CESTY III. TRIEDY

### SMER: KOKAVA NAD RIMAVICOU

STAV	NÁVRH	VÝHLAD	OPIS
[Symbol]	[Symbol]	[Symbol]	NEŠPEVENE KOMUNIKÁCIE
[Symbol]	[Symbol]	[Symbol]	ZNAČENÉ CYKLOTRASÝ
[Symbol]	[Symbol]	[Symbol]	ZNAČENÉ TURISTICKE TRASY / BEZEČKÉ LYŽIARSKÉ TRATE
[Symbol]	[Symbol]	[Symbol]	SEDAČKOVÁ LANOVÁ DRÁHA / LYŽIARSKÝ VLEK
[Symbol]	[Symbol]	[Symbol]	AUTOBUSOVÉ ZASTÁVKY HROMADNEJ DOPRAVY
[Symbol]	[Symbol]	[Symbol]	IZOCHRONY PEŠEJ DOSTUPNOSTI - 500M OD AUTOBUSOVÝCH ZASTÁVOK
[Symbol]	[Symbol]	[Symbol]	FUNKČNÉ VYUŽITIE ÚZEMIA
[Symbol]	[Symbol]	[Symbol]	PLOCHY BÝVANIA V BYTOVÝCH DOMOCH
[Symbol]	[Symbol]	[Symbol]	PLOCHY BÝVANIA V RODINNÝCH DOMOCH A PLOCHY ZÁHRAD
[Symbol]	[Symbol]	[Symbol]	PLOCHY ZÁHRAD RODINNÝCH DOMOV A CHALÚP
[Symbol]	[Symbol]	[Symbol]	ZMIEŠANÉ PLOCHY DROBNEJ POĽNOHOSPODÁRSKEJ VÝROBY, BÝVANIA V RODINNÝCH DOMOCH A CHALUPNICKEJ REKREÁCIE - ROZPTÝLENÉ LAZNICKÉ OSÍDLENIE
[Symbol]	[Symbol]	[Symbol]	PLOCHY OBCIANSKEHO VYBAVENIA
[Symbol]	[Symbol]	[Symbol]	POLYFUNKČNÉ PLOCHY: BÝVANIA V BD A OBCIANSKEHO VYBAVENIA BÝVANIA V RD A OBCIANSKEHO VYBAVENIA
[Symbol]	[Symbol]	[Symbol]	PLOCHY CESTOVNÉHO RUCHU A TURIZMU
[Symbol]	[Symbol]	[Symbol]	PLOCHY INDIVIDUÁLNEJ CHATOVEJ A CHALUPNICKEJ REKREÁCIE
[Symbol]	[Symbol]	[Symbol]	PLOCHY ŠPORTU A ODPOČIU
[Symbol]	[Symbol]	[Symbol]	LYŽIARSKÉ TRATE
[Symbol]	[Symbol]	[Symbol]	PLOCHY VEŘEJNÉHO TECHNICKÉHO VYBAVENIA
[Symbol]	[Symbol]	[Symbol]	VEŘEJNÁ ZELEN

Veřejnoprospešné stavby vyplývajúce z ÚPN - VÚC BBSK

1. Cestná infraštruktúra  
1.21.5. cesta II/529 v úseku Hriňová - Drábsko - Čierny Balog - Brezno (I/66), rekonštrukcia cesty,  
1.21.14. cesta III/528012 Drábsko - Utekáč, rekonštrukcia.

k.ú. KOKAVA NAD RIMAVICOU  
okres Poltár

EKOLOGICKÝ VÝZNAMNÉ SEGMENTY

- 1 - Rimavica s prítokmi
- 2 - potok Zátomka s prítokmi
- 3 - Pavlačka
- 4 - Výrobiská - Nižné pasieniky - Bány - Komenčová lúka
- 5 - Klínková - Lomská dolina - Čilipniacky - Bularská - Nižná Pleskova
- 7 - Uhlarska dolina - Doboška
- 8 - Horný mlyn
- 9 - Uhlarka
- 10 - Čierťaž - Kamenského - Podmrazice
- 11 - Podmrazice - Komenčová - Podčlipniacky
- 12 - Ráztoka
- 13 - Javorina - Medvedí vršok

Veřejnoprospešné stavby vyplývajúce z ÚPN-O Lom nad Rimavicou:

- 1) (2) - cesta;
- 2) - pietny park;
- 3) (4) - verejný parkoviská;
- 5) - zberný dvor;
- 6) - obecný športový areál, parkovisko, verejná zeleň, izolačná zeleň;
- 8) - verejná plocha športu a oddychu;
- 9) (10) - prestavba ciest;
- 11) - izolačná zeleň;
- 12) - obecná čistiareň odpadových vôd, cesta;
- 13) - všetky línie technickej infraštruktúry.

SCHVALOVACIA DOLOŽKA - ÚZEMNÝ PLÁN OBCE LOM NAD RIMAVICOU

SCHVALOVACÍ ORGÁN: **OBECNÉ ZASTUPITELSTVO LOM NAD RIMAVICOU**  
 ČÍSLO UZNESENIA POTVRDZUJÚCEHO PLATNOSŤ ÚPN-O:  
 DÁTUM SCHVÁLENIA:

JOZEF KATRENIÁK  
STAROSTA OBCE  
LOM NAD RIMAVICOU

PEČIATKA

názov dokumentácie: **LOM NAD RIMAVICOU**  
 ÚZEMNÝ PLÁN OBCE - Návrh

kraj / okres: Banskobystrický / Brezno

obstarávateľ: Obec Lom nad Rimavicou

hlavný riešiteľ: Ing.arch. Dušan Burák, CSc.

zodpovední riešitelia: Ing. Marek Dubiel, Mgr. Milan Bariog, Ing. Milan Kolesár, Ing. Michal Burák, Ing. arch. Matúš Gomoľák

dátum: október 2022  
 stupeň: ÚPN-O, Návrh

názov výkresu: Komplexný výkres funkčného využitia katastrálneho územia obce

1:10000 **2**

atrium ARCHITEKTI  
 Architektonické štúdio Atrium, s.r.o.  
 Mlynská 27, 040 01 Košice  
 T: +421 55 6231 587  
 architek@atriumstudio.sk  
 www.atriumstudio.sk