
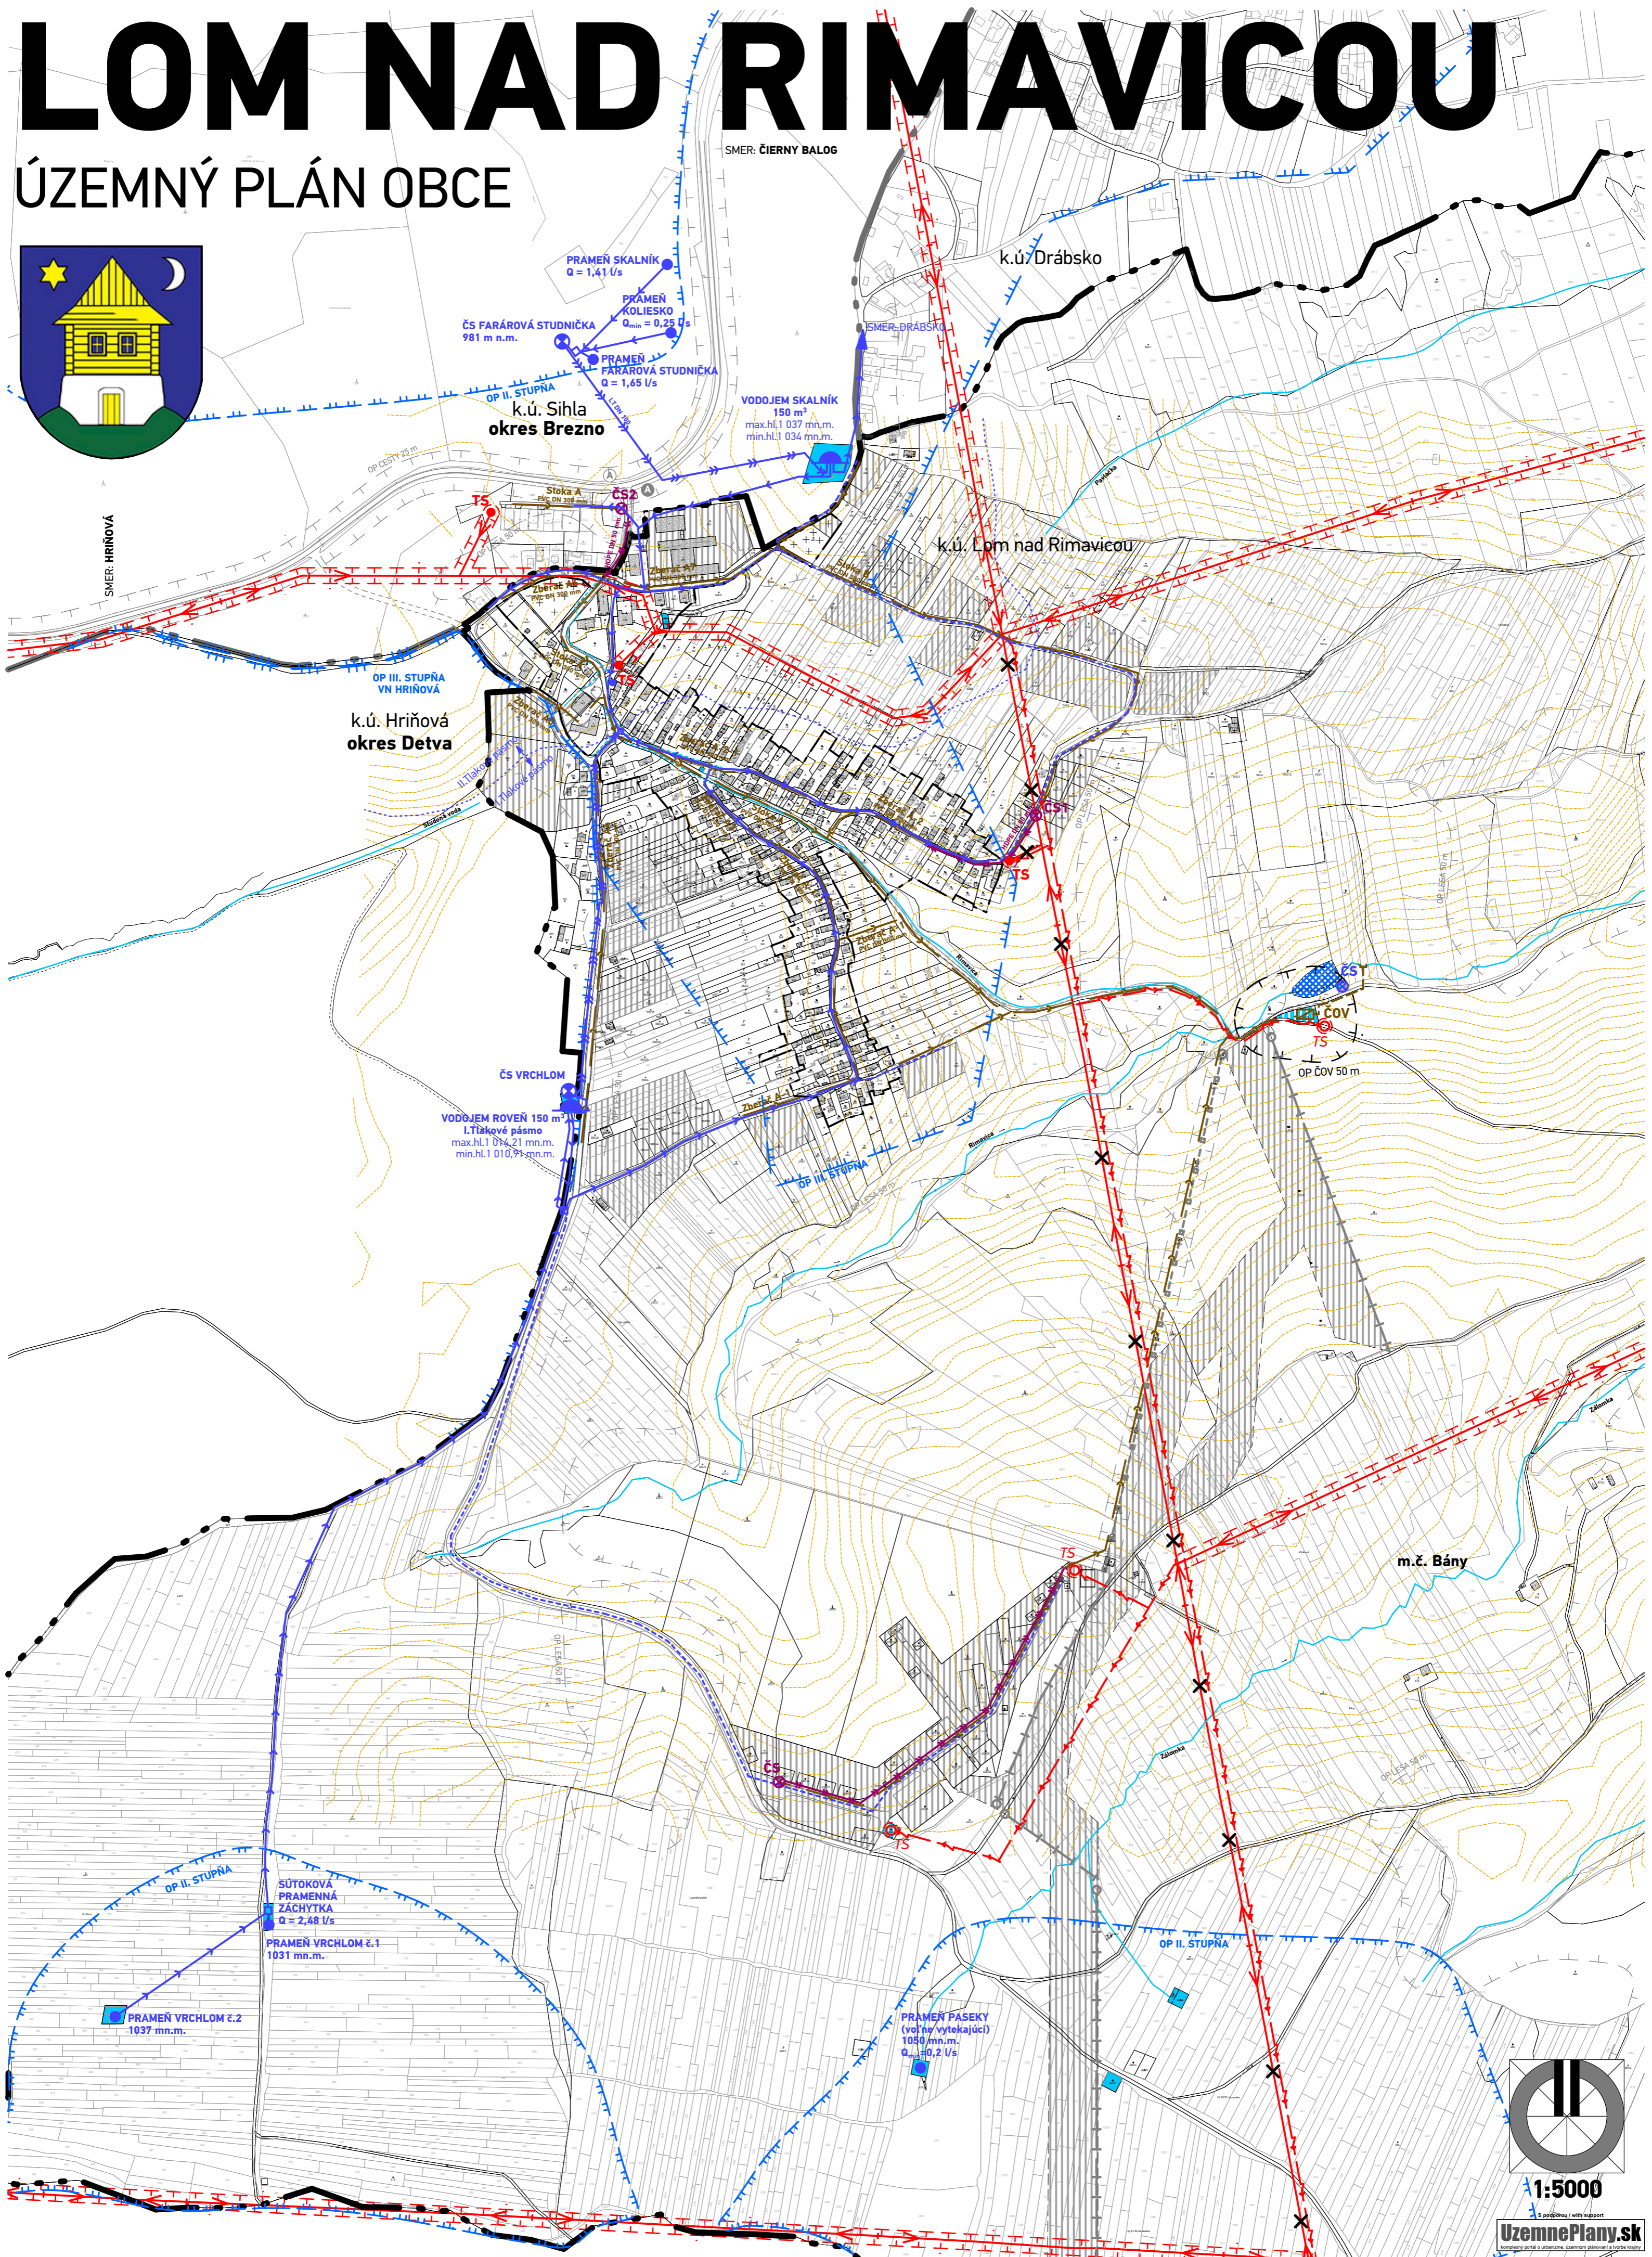


LOM NAD RIMAVICOU

ÚZEMNÝ PLÁN OBCE

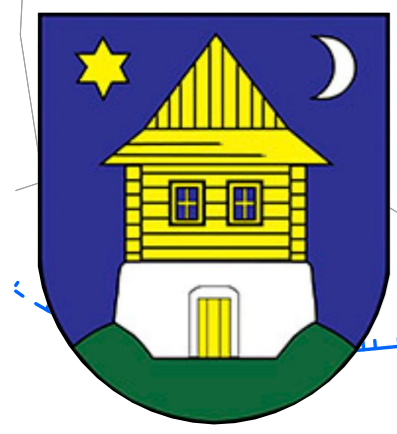

UzemnePlany.sk

STAV	NÁVRH	VÝHLAD	LEGENDA
			STAV
			NÁVRH
			VÝHLAD
			HRANICA KATASTRÁLEHO ÚZEMIA
			HRANICA ZASTAVANÉHO ÚZEMIA K 1.1.1990
			FUNKČNÉ VYUŽITIE ÚZEMIA
			PLOCHY VEREJNÉHO TECHNICKÉHO VYBAVENIA
			NAVROVANÉ FUNKČNÉ PLOCHY
			TECHNICKÉ PÁSMA
			HRANICE OCHRANNÝCH PÁSIEM
			HRANICA OCHRANNÉHO PÁSMA VODNÉHO ZDROJA II. STUPŇA / VODNÉHO ZDROJA III. STUPŇA / VODNEJ NÁDRŽE III. STUPŇA
			VODNÉ TOKY
			Rimavica
			VODNÉ TOKY A PLOCHY
			RIGOLY
			ENERGETICKÉ HOSPODÁRSTVO
			VODNÝ ZDROJ / ČERPACIA STANICA / VODOJEM
			PRÍVODNÉ POTRUBIE PITNEJ VODY / VÝTLAČNÉ POTRUBIE
			HRANICA TLAKOVÉHO PÁSMA VODOJEMU
			ČERPACIA STANICA SPLAŠKOVEJ KANALIZÁCIE / ČISTIAREŇ ODPADOVÝCH VÔD
			SPLAŠKOVÁ KANALIZÁCIA / VÝTLAČNÉ POTRUBIE SPLAŠKOVEJ KANALIZÁCIE
			VZDUŠNÉ ELEKTRICKÉ VEĐENIE VN 22 KV A JEHO OCHRANNÉ PÁSMO 10 m
			VZDUŠNÉ ELEKTRICKÉ VEĐENIE VN 22 KV A JEHO OCHRANNÉ PÁSMO 10 m NA ZRUŠEN
			ZEMNÉ ELEKTRICKÉ VEĐENIE VN 22 KV
			ELEKTRICKÉ TRAFOSTANICE A ICH OCHRANNÉ PÁSMO 10 m
			SCHVALOVACIA DOLOŽKA - ÚZEMNÝ PLÁN OBCE LOM NAD RIMAVICOU
			SCHVALOVACÍ ORGÁN: OBECNÉ ZASTUPITELSTVO LOM NAD RIMAVICOU
			ČÍSLO UZNESENIA POTVRDZUJÚCEHO PLATNOSŤ ÚPN-0:
			DÁTUM SCHVÁLENIA:
			PEČIATKA
			názov dokumentácie
			LOM NAD RIMAVICOU
			ÚZEMNÝ PLÁN OBCE - Návrh
			kraj / okres
			Banskobystrický / Brezno
			obstarávateľ
			Obec Lom nad Rimavicou
			hlavný riešiteľ
			Ing.arch. Dušan Burák, CSc.
			zodpovední riešitelia
			Ing. Marek Dubiel, Mgr. Milan Barlog, Ing. Milan Kolesár, Ing. Michal Burák, Ing. arch. Matúš Gomoľčák
			dátum
			október 2022
			stupeň
			ÚPN-0, Návrh
			názov výkresu
			Výkres verejného technického vybavenia územia
			1:5000
			4

atrium
ARCHITEKTI
Architektonické štúdio Atrium, s.r.o.
Mlynská 27, 040 01 Košice
T: +421 55 6231 587
architekti@atriumstudio.sk
www.atriumstudio.sk

dátum október 2022
stupeň ÚPN-0, Návrh
1:5000
4