


LOM NAD RIMAVICOU

ÚZEMNÝ PLÁN OBCE

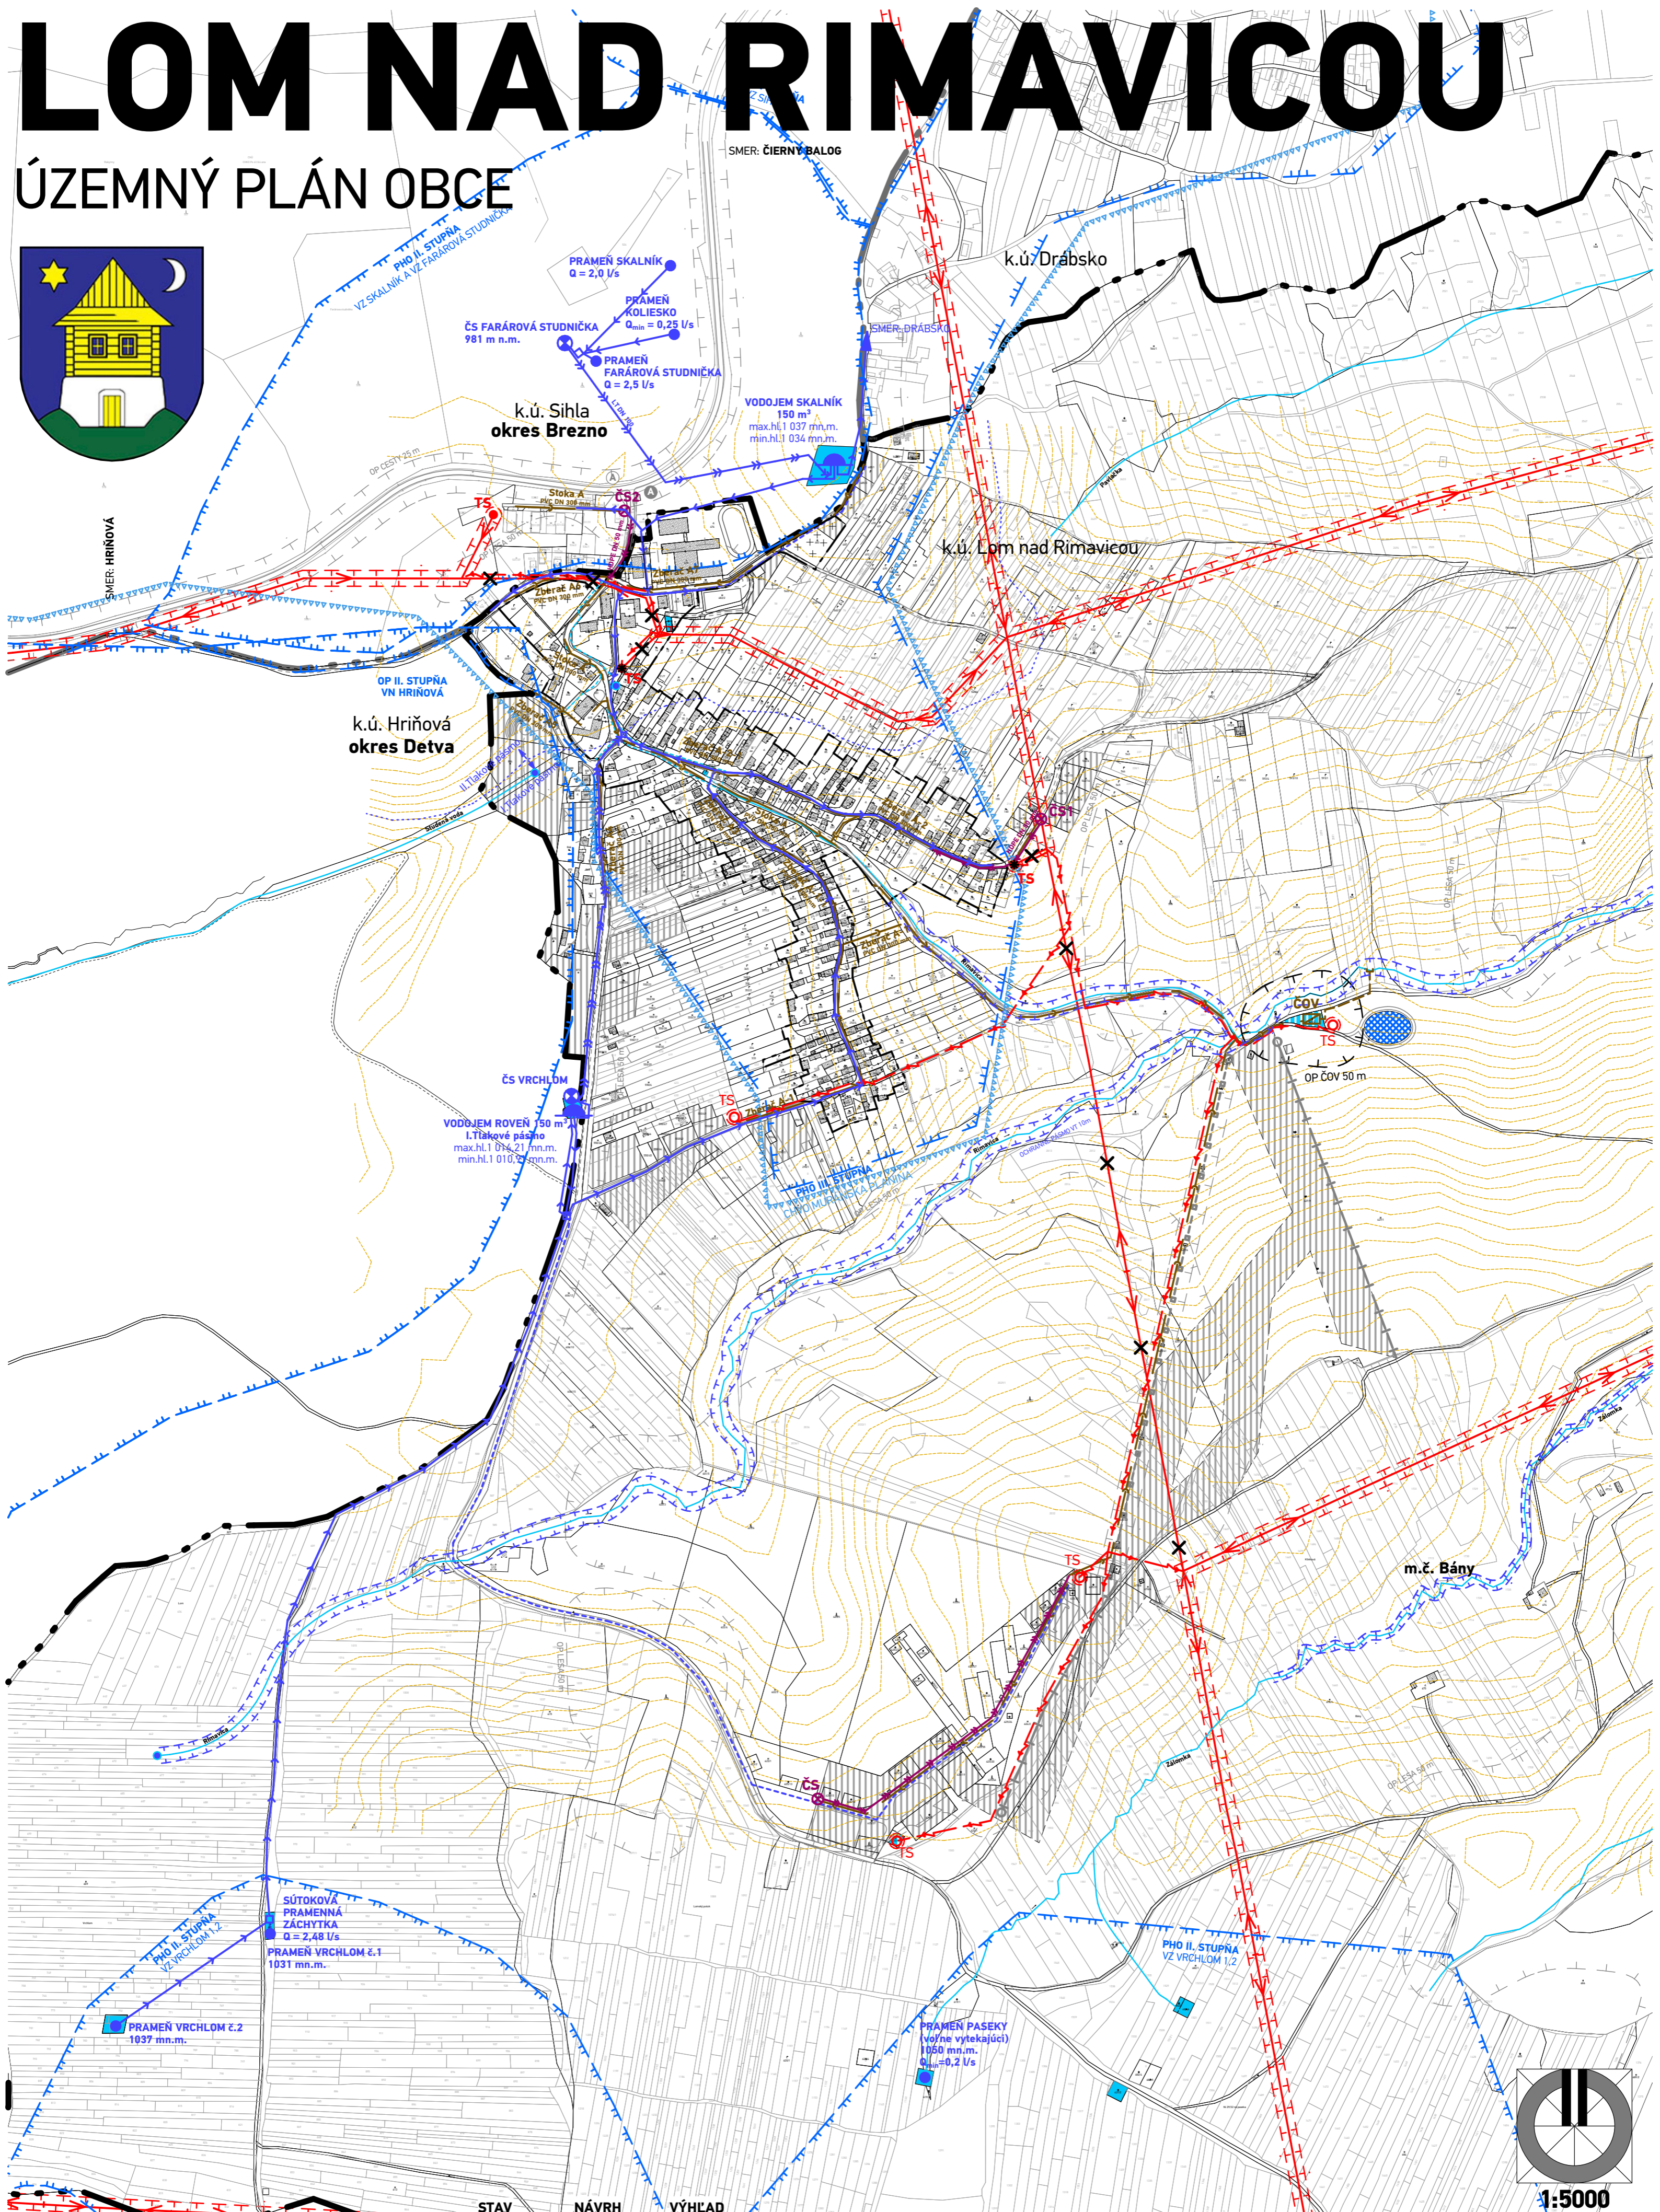

STAV	NÁVRH	VÝHLAD	LEGENDA
			HRANICA KATASTRÁLEHO ÚZEMIA
			HRANICA ZASTAVANÉHO ÚZEMIA K 1.1.1990
FUNKČNÉ VYUŽITIE ÚZEMIA			PLOCHY VEREJNÉHO TECHNICKÉHO VYBAVENIA
TECHNICKÉ PÁSMA			HRANICE OCHRANNÝCH PÁSIEM
VODNÉ TOKY			HRANICA CHRÁNENEJ VODOHOSPODÁRSKEJ OBLASTI MURÁNSKA PLANINA PÁSMO HYGIENICKEJ OCHRANY VODNÉHO ZDROJA II. STUPŇA / VODNEJ NÁDRŽE II. STUPŇA / VODNÉHO ZDROJA III. STUPŇA /
RIGOLY			VODNÉ TOKY / OCHRANNÉ PÁSMO VT RIMAVICA 10m A VODNÉ PLOCHY
VODNÉ HOSPODÁRSTVO			VODNÝ ZDROJ / ČERPACIA STANICA / VODOJEM
ENERGETICKÉ HOSPODÁRSTVO			PRÍVODNÉ POTRUBIE PITNEJ VODY / VÝTLAČNÉ POTRUBIE
VODNÉ HOSPODÁRSTVO			HRANICA TLAKOVÉHO PÁSMO VODOJEMU
VODNÉ HOSPODÁRSTVO			PRAMENE
VODNÉ HOSPODÁRSTVO			ČERPACIA STANICA SPLAŠKOVEJ KANALIZÁCIE / ČISTIAREŇ ODPADOVÝCH VÔD
VODNÉ HOSPODÁRSTVO			SPLAŠKOVÁ KANALIZÁCIA / VÝTLAČNÉ POTRUBIE SPLAŠKOVEJ KANALIZÁCIE
VODNÉ HOSPODÁRSTVO			VZDUŠNÉ ELEKTRICKÉ VEDENIE VN 22 kV A JEHO OCHRANNÉ PÁSMO 10 m
VODNÉ HOSPODÁRSTVO			VZDUŠNÉ ELEKTRICKÉ VEDENIE VN 22 kV A JEHO OCHRANNÉ PÁSMO 10 m NA ZRUŠENIE
VODNÉ HOSPODÁRSTVO			ZEMNÉ ELEKTRICKÉ VEDENIE VN 22 kV
VODNÉ HOSPODÁRSTVO			ELEKTRICKÉ TRAFOSTANICE A ICH OCHRANNÉ PÁSMO 10 m
VODNÉ HOSPODÁRSTVO			ELEKTRICKÁ TRAFOSTANICA NA VÝMENU ZA KIOSKOVÚ

SCHVALOVACIA DOLOŽKA - ÚZEMNÝ PLÁN OBCE LOM NAD RIMAVICOU

SCHVALOVACÍ ORGÁN: **OBECNÉ ZASTUPITELSTVO LOM NAD RIMAVICOU** Bc. MARTINA ÚRADNÍKOVÁ
 ČÍSLO UZNESENIA POTVRDZUJÚCEHO PLATNOSŤ ÚPN-O: STAROSTA OBCE
 DÁTUM SCHVÁLENIA: LOM NAD RIMAVICOU

PEČIATKA

názov dokumentácie	LOM NAD RIMAVICOU ÚZEMNÝ PLÁN OBCE	 Architektonické štúdio Atrium, s.r.o. Mlynská 27, 040 01 Košice T: +421 55 6231 587 architekti@atriumstudio.sk www.atriumstudio.sk	
kraj / okres	Banskobystrický / Brezno		
obstarávateľ	Obec Lom nad Rimavicou	dátum	apríl 2025
hlavný riešiteľ	Ing.arch. Dušan Burák, CSc.	stupeň	ÚPN-O, Čistopis
zodpovední riešitelia	Ing. Marek Dubiel, Mgr. Milan Barlog, Ing. Milan Kolesár, Ing. Michal Burák, Ing. arch. Matúš Gomolčák	názov výkresu	Výkres verejného technického vybavenia územia

1:5000 **4**